



석 면 조 사 결 과 서

건강증진센터

석면사용실태 및 석면지도 작성

2013. 06. 21

다 온 환 경 연 구 소 (주)

(612-810) 부산광역시 해운대구 반여동 912번지, 2층
Tel. 070-8223-6543 / Fax. 070-8699-6544

제 출 문

1. 개요

조사명	건강증진센터 석면사용실태 및 석면지도 작성			
소재지	부산광역시 해운대구 반송동 683-48			
조사범위	지번내 전체	구분	<input checked="" type="checkbox"/> 건축물	<input type="checkbox"/> 설비
건축물수	1개동	석면자재	<input type="checkbox"/> 有	<input checked="" type="checkbox"/> 無
조사일시	2013. 06. 14	/	14:00 ~	16:30

2. 의뢰자(기관)

상호명	부산광역시 해운대구 보건소	연락처	051-749-7505
소재지	부산광역시 해운대구 좌동 1339번지		

3. 조사자 (분석자 포함)

성 명	자격종목 및 등급	자격등록번호	석면조사자교육수료	비 고
손 준 기	산업위생관리기사	07203210200Q	2012-58-15	조 사
최 희 준	산업보건학전공	-	-	분 석

4. 지정사항

조사기관명	지정 노동관서	지정 지역	지정번호
다온환경연구소(주)	부산지방고용노동청 동부지청	전 국	제2012-1200001호

5. 조사결과 및 석면지도 : 불임

노동부 『산업안전보건법』 제38조의 2에 근거하여 석면조사를 실시하고 그 결과를 불임
출과 같이 제출합니다.

2013. 06. 21

다 온 환 경 연 구 소 (주)



요 약 문

1. 개요

조사명	건강증진센터 석면사용실태 및 석면지도 작성			
소재지	부산광역시 해운대구 반송동 683-48			
건축물등록번호	2635010100-1-06830048	건축물수	1개동	
용도 및 구조	운동시설 / 철근콘크리트조			
건축물 연면적(㎡)	4163.08	석면자재(㎡)	-	
석면자재	지붕재	천장재	벽면재	기타
종류	-	-	-	-
면적 (㎡)	-	-	-	-

2. 석면 건축물 평가

위해성 등급	석면조사 대상 건축물		석면 건축물 (석면자재 50m ² 이상)		석면건축물 안전관리인 지정	
-	<input type="checkbox"/> 대상	<input checked="" type="checkbox"/> 비대상	<input type="checkbox"/> 대상	<input checked="" type="checkbox"/> 비대상	<input type="checkbox"/> 대상	<input checked="" type="checkbox"/> 비대상

3. 석면자재 분포

대상 건축물 (NO.)	위치	건축물 연면적 (m ²)	석면자재 대상면적(m ²)			석면 자재 (m ²)
			지붕재	천장재	벽면재	
			-	-	-	
		* 해당사항 없음 *				
총합계(m ²)						

목 차

I . 조사개요

1. 조사목적
2. 석면조사대상
3. 관련근거

II . 석면조사 및 분석방법

1. 석면조사방법
2. 석면분석방법
3. 석면함유물질의 성상구분
4. 규모별 최소 시료채취 수

III . 석면조사결과

1. 대상 건축물
2. 시료의 성상 및 분석 결과
3. 관련 사진 (육안조사)

IV . 결과 및 권고제안

#별첨

i . 석면지도

ii . BACK DATA

Ⅰ . 조사개요

1. 조사목적

‘산업안전보건법 제38조의 2’, ‘석면안전관리법 제21조 건축물 석면조사’에 근거하여 해당 건축물에 석면함유 여부를 조사한 후 그 결과를 보고하도록 규정하고 있다.

2. 석면조사 대상

가. 기관석면조사

1) 건축물

－ 연면적 합계가 50제곱미터 이상인면서, 그 건축물의 철거·해체하려는 부분의 면적 합계가 50제곱미터 이상인 경우

2) 주택

－ 연면적 합계가 200제곱미터 이상인면서, 그 주택의 철거·해체하려는 부분의 면적 합계가 200제곱미터 이상인 경우

3) 설비

－ 사용한 면적의 합이 15제곱미터 이상 또는 그 부피의 합이 1세제곱미터 이상인 경우

* 가. 단열재, 나. 보온재, 다. 분무재, 라. 내화피복재, 마. 개스킷(Gasket), 바. 패킹(Packing), 사. 실링(Sealing), 아. 그 밖에 가목부터 사목까지의 자재와 유사한 용도로 사용되는 자재

4) 파이프

－ 길이의 합이 80미터 이상인면서, 그 파이프의 철거·해체하려는 부분의 보온재로 사용된 길이의 합이 80미터 이상인 경우

나. 일반석면조사

－ 기관 석면조사 기준 미만인 경우

* 건축물 및 주택이 혼재된 경우 기준(지침)

법적 기준 면적(건축물 50㎡, 주택 200㎡)에 대한 철거·해체대상 건축물 및 주택의 연면적 합계와 철거·해체부분의 면적 합계에 대하여 아래의 계산 방법에 따라 산출된 값이 각각 1 이상인 경우 동법 제38조의2에 따른 석면조사 대상에 해당

1) 연면적 합계, $A1/B1 + A2/B2 = \text{산출값}$

A1 : 모든 철거·해체대상 건축물의 연면적 합계, B1 : 석면조사대상 건축물의 법적 연면적 기준 (50㎡)
A2 : 모든 철거·해체대상 주택의 연면적 합계, B2 : 석면조사대상 주택의 법적 연면적 기준 (200㎡)

C1 : 모든 건축물의 철거·해체하려는 부분의 면적합계, B1 : 석면조사대상 건축물의 법적 철거·해체하려는 부분의 면적 기준(50㎡)
C2 : 모든 주택의 철거·해체하려는 부분의 면적 합계, B2 : 석면조사대상 주택의 법적 철거·해체하려는 부분의 면적 기준(200㎡)

※ 산출 값이 1 이상인 경우는 개별 건축물 및 주택의 연면적 합계와 철거·해체하려는 부분의 면적 합계가 동법에서 정한 각 개별기준 미만이라 하더라도 석면조사 대상에 해당

3. 관련 근거

- 1) 산업안전보건법 제38조의 2 석면조사
- 2) 산업안전보건법 시행령 제 30조의 3
- 3) 산업안전보건법 시행규칙 제 80조의 4
- 4) 석면안전관리법 제21조

II. 석면조사 및 방법

1. 석면 조사 방법

석면조사는 노동부 고시 제 2009 -32호의 「석면조사 및 정도관리규정」과 미국환경부(EPA: Environmental Protection Agency)의 석면위험긴급대응법(AHERA: Asbestos Hazard Emergency Response Act, 40 CFR Part 763)에 준해 실시하였다.

현장조사는 육안검사와 공간의 기능 등을 조사한 후 동일시료채취구역으로 구분하였으며, 설계도서, 자재이력 등의 부재로 석면함유가 명백하지 않은 PACM(석면의심물질)을 선정 후 Bulk Sample 을 채취하였다.

2. 석면 분석 방법

채취된 시료는 노동부 고시 제 2009 -32호의 「석면조사 및 정도관리규정」 및 미국 (EPA : Environmental Protection Agency), 미국산업위생학회(NIOSH : National Institute for Occupational safety and Health)에 제시된 방법에 따라 편광현미경(PLM : Polarized Analytical Microscopy)과 입체 현미경(SM : Stereo Microscopy)를 이용하여 실시하였다. 채취된 석면 함유의심 물질(PACM)의 분석 결과 1%이상의 석면이 함유된 물질은 석면함유물질(ACM : Asbestos Containing Material)로 규정하였다.

3. 석면함유물질의 성상 구분 (노동부 고시 제2009 - 32호, 제6조)

- 분무재(뿜칠재)
- 내화피복재
- 천장재
- 지붕재
- 벽재(벽체의 마감재)
- 바닥재
- 파이프보온재
- 단열재
- 개스킷(Gasket)
- 그 밖의 물질 또는 자재 (자재의 성상(性狀) 또는 쉽게 알 수 있는 명칭을 구분하여 제시)

4. 규모별 최소 시료(고형)채취 수 (노동부 고시 제2009 - 32호, 제4조)

종 류	균질부분의 크기	최소 시료채취수
분무재 또는 내화피복재	100m ² 미만	3
	100m ² 이상 500m ² 미만	5
	500m ² 이상	7
보온재	2m미만 또는 1m ² 미만	1
	2m이상 또는 1m ² 이상	3
그 밖의 물질	-	1

III. 석면조사결과

1. 대상 건축물

- 1) 조 사 일 : 2013. 06. 14
- 2) 소 재 지 : 부산광역시 해운대구 반송동 683-48
- 3) 조사범위 : 지번내 전체



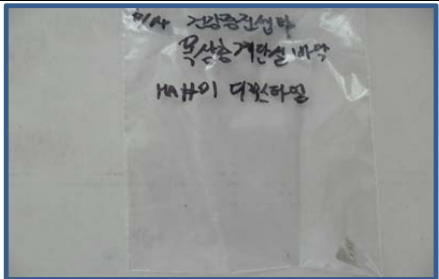
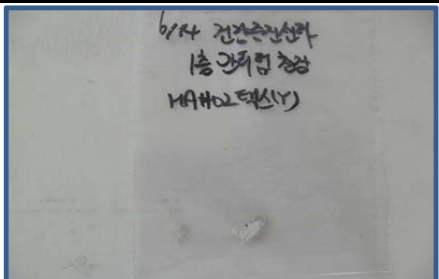
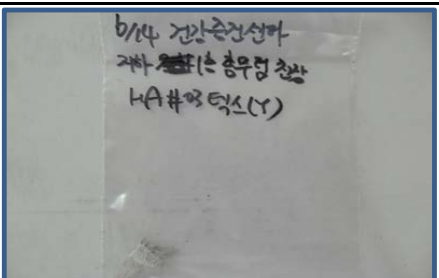
4) 시료채취현황

구분	석면의심물질 성상								
	분무재	내화 피복재	천장재	지붕재	벽면재	바닥재	파이프 보온재	가스켓	기타 물질
석면함유의심물질 (PACM)	○	-	○	-	-	○	-	-	-
석면함유물질 (ACM)	X	-	X	-	-	X	-	-	-

5) 석면함유물질 (ACM)

채취위치	석면자재	석면종류	면적(m ²)
* 해당사항 없음 *			
총 합 계 (m ²)			

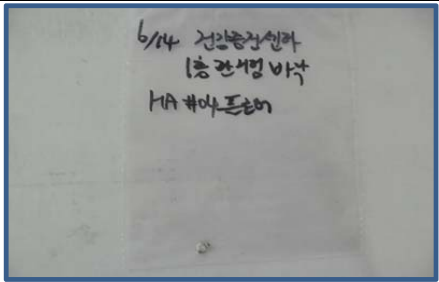
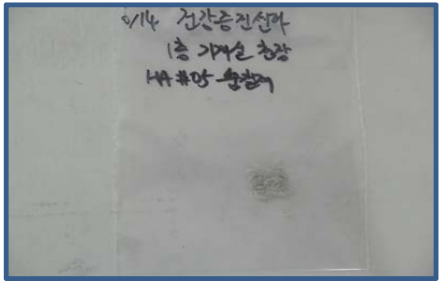
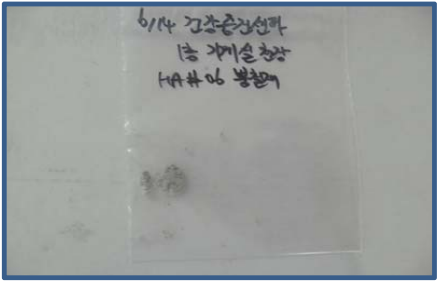
2-1. 시료의 성상 및 분석 결과

시료 번호 (HA#)	시료종류	산출근거(m ²) -CAD활용-	균질범위	시료 수	자재 형태	비산 성	현재 상태	접근 성	진동	공기	종합	분석결과	사진
01	디렉스타일	-	■ 옥상층 계단실 바닥	1	M	N	G	L	L	L	L	석면 불검출	
02	텍스 (Y)	-	■ 1층 관리실 천장	1	M	N	G	L	L	L	L	석면 불검출	
03	텍스 (Y)	-	■ 지하1층 총무실 천장	1	M	N	G	L	L	L	L	석면 불검출	

* 자재형태(S/TSI/M) - S : 표면물질, TSI : 보온재, M : 기타자재
* 현재상태 (SD/D/G) - SD : 심한손상, D : 일반손상, G : 상태양호

* 비산성(F/N) - F : Friable(무른자재), N : Non-Friable(단단한 자재)
* 손상가능성(H/M/L) - H : High, M : Medium, L : Low

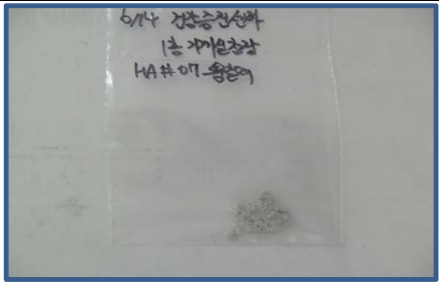
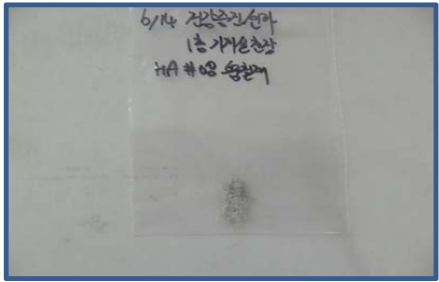
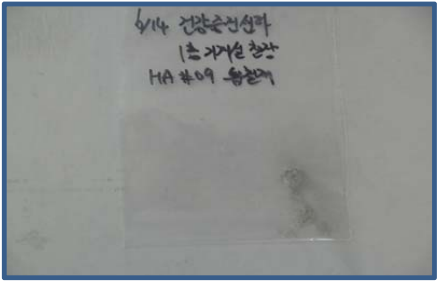
2-2. 시료의 성상 및 분석 결과

시료 번호 (HA#)	시료종류	산출근거(m ²) -CAD활용-	균질범위	시료 수	자재 형태	비산 성	현재 상태	접근 성	진동	공기	종합	분석결과	사진
04	플로어	-	■ 1층 관리실 바닥	1	M	N	G	L	L	L	L	석면 불검출	
05	벽칠재	-	■ 1층 기계실 천장	1	M	N	G	L	L	L	L	석면 불검출	
06	벽칠재	-	■ 1층 기계실 천장	1	M	N	G	L	L	L	L	석면 불검출	

* 자재형태(S/TSI/M) - S : 표면물질, TSI : 보온재, M : 기타자재
* 현재상태 (SD/D/G) - SD : 심한손상, D : 일반손상, G : 상태양호

* 비산성(F/N) - F : Friable(무른자재), N : Non-Friable(단단한 자재)
* 손상가능성(H/M/L) - H : High, M : Medium, L : Low

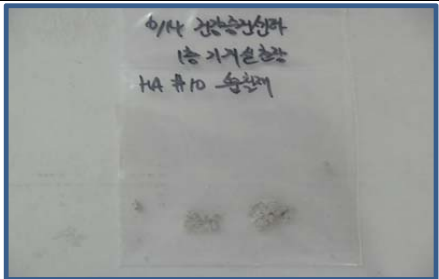
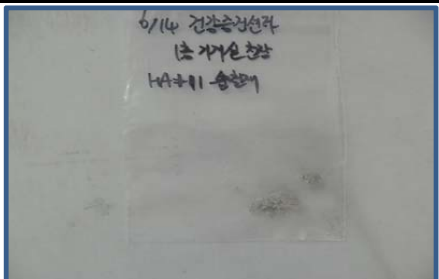
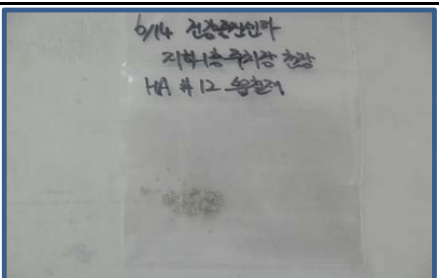
2-3. 시료의 성상 및 분석 결과

시료 번호 (HA#)	시료종류	산출근거(㎡) -CAD활용-	균질범위	시료 수	자재 형태	비산 성	현재 상태	접근 성	진동	공기	종합	분석결과	사진
07	뽕칠재	-	■ 1층 기계실 천장	1	M	N	G	L	L	L	L	석면 불검출	
08	뽕칠재	-	■ 1층 기계실 천장	1	M	N	G	L	L	L	L	석면 불검출	
09	뽕칠재	-	■ 1층 기계실 천장	1	M	N	G	L	L	L	L	석면 불검출	

* 자재형태(S/TSI/M) - S : 표면물질, TSI : 보온재, M : 기타자재
* 현재상태 (SD/D/G) - SD : 심한손상, D : 일반손상, G : 상태양호

* 비산성(F/N) - F : Friable(무른자재), N : Non-Friable(단단한 자재)
* 손상가능성(H/M/L) - H : High, M : Medium, L : Low

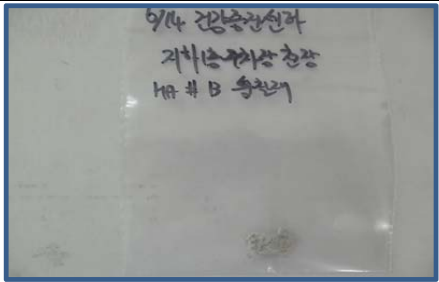
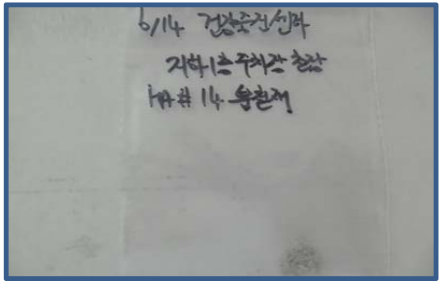
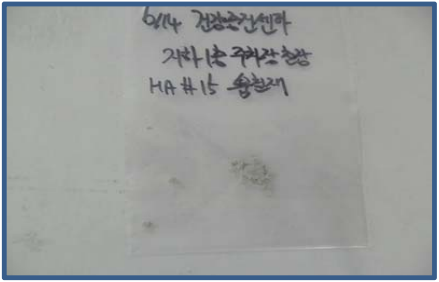
2-4. 시료의 성상 및 분석 결과

시료 번호 (HA#)	시료종류	산출근거(m ²) -CAD활용-	균질범위	시료 수	자재 형태	비산 성	현재 상태	접근 성	진동	공기	종합	분석결과	사진
10	뽕칠재	-	■ 1층 기계실 천장	1	M	N	G	L	L	L	L	석면 불검출	
11	뽕칠재	-	■ 1층 기계실 천장	1	M	N	G	L	L	L	L	석면 불검출	
12	뽕칠재	-	■ 지하 1층 주차장 천장	1	M	N	G	L	L	L	L	석면 불검출	

* 자재형태(S/TSI/M) - S : 표면물질, TSI : 보온재, M : 기타자재
* 현재상태 (SD/D/G) - SD : 심한손상, D : 일반손상, G : 상태양호

* 비산성(F/N) - F : Friable(무른자재), N : Non-Friable(단단한 자재)
* 손상가능성(H/M/L) - H : High, M : Medium, L : Low

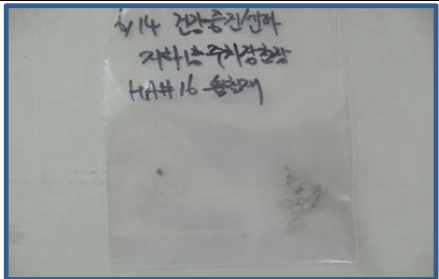
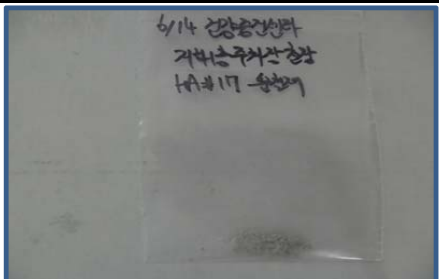
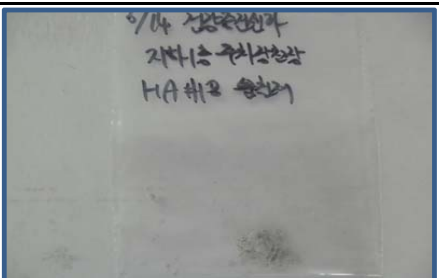
2-5. 시료의 성상 및 분석 결과

시료 번호 (HA#)	시료종류	산출근거(m ²) -CAD활용-	균질범위	시료 수	자재 형태	비산 성	현재 상태	접근 성	진동	공기	종합	분석결과	사진
13	뽕칠재	-	■ 지하1층 주차장 천장	1	M	N	G	L	L	L	L	석면 불검출	
14	뽕칠재	-	■ 지하1층 주차장 천장	1	M	N	G	L	L	L	L	석면 불검출	
15	뽕칠재	-	■ 지하1층 주차장 천장	1	M	N	G	L	L	L	L	석면 불검출	

* 자재형태(S/TSI/M) - S : 표면물질, TSI : 보온재, M : 기타자재
* 현재상태 (SD/D/G) - SD : 심한손상, D : 일반손상, G : 상태양호

* 비산성(F/N) - F : Friable(무른자재), N : Non-Friable(단단한 자재)
* 손상가능성(H/M/L) - H : High, M : Medium, L : Low

2-6. 시료의 성상 및 분석 결과





시료 번호 (HA#)	시료종류	산출근거(m ²) -CAD활용-	균질범위	시료 수	자재 형태	비산 성	현재 상태	접근 성	진동	공기	종합	분석결과	사진
16	뽕칠재	-	■ 지하1층 주차장 천장	1	M	N	G	L	L	L	L	석면 불검출	
17	뽕칠재	-	■ 지하1층 주차장 천장	1	M	N	G	L	L	L	L	석면 불검출	
18	뽕칠재	-	■ 지하1층 주차장 천장	1	M	N	G	L	L	L	L	석면 불검출	




* 자재형태(S/TSI/M) - S : 표면물질, TSI : 보온재, M : 기타자재
* 현재상태 (SD/D/G) - SD : 심한손상, D : 일반손상, G : 상태양호

* 비산성(F/N) - F : Friable(무른자재), N : Non-Friable(단단한 자재)
* 손상가능성(H/M/L) - H : High, M : Medium, L : Low

3-1. 관련사진 (육안조사)

* 천장재/벽면재/바닥재

번호	1	2	3	4
사진				
위치	지하1층 복도	지하1층 복도	지하1층 화장실(남)	지하1층 화장실(여)
자재구분	석고/콘크리트/대리석	석고/콘크리트/대리석	SMC/타일/타일	SMC/타일/타일
ACM	해당사항 없음	해당사항 없음	해당사항 없음	해당사항 없음
분석결과	-	-	-	-

번호	5	6	7	8
사진				
위치	지하1층 총무팀	지하1층 주차장	지하1층 총무팀 천장 시료채취	지하1층 주차장 천장 시료채취
자재구분	텍스(Y)/석고/대리석	뿔철재/콘크리트/에폭시도료	텍스(Y)	뿔철재
ACM	해당사항 없음	해당사항 없음	해당사항 없음	해당사항 없음
분석결과	-	-	-	-

3-2. 관련사진 (육안조사)

* 천장재/벽면재/바닥재

번호	9	10	11	12
사진				
위치	1층 복도	1층 복도	1층 헬스장	1층 헬스장
자재구분	석고/콘크리트+유리/타일	석고/콘크리트+유리/타일	석고/콘크리트+유리/장판	석고/콘크리트+유리/장판
ACM	해당사항 없음	해당사항 없음	해당사항 없음	해당사항 없음
분석결과	-	-	-	-

번호	13	14	15	16
사진				
위치	1층 헬스장(지도자실)	1층 헬스장(체능실)	1층 헬스장(체능실)천장 자재확인	1층 화장실(남)
자재구분	석고/콘크리트+유리/타일	석고/콘크리트+유리/강화마루	석고	SMC/타일/타일
ACM	해당사항 없음	해당사항 없음	해당사항 없음	해당사항 없음
분석결과	-	-	-	-

3-3. 관련사진 (육안조사)

* 천장재/벽면재/바닥재

번호	17	18	19	20
사진				
위치	1층 화장실(여)	1층 전기실	1층 발전기실	1층 기계실
자재구분	SMC/타일/타일	콘크리트/흡음재/에폭시도료	흡음재/흡음재/에폭시도료	뿔철재/콘크리트/에폭시도료
ACM	해당사항 없음	해당사항 없음	해당사항 없음	해당사항 없음
분석결과	-	-	-	-

번호	21	22	23	24
사진				
위치	1층 관리팀	1층 숙직실	1층 관리팀 천장 시료채취	1층 관리팀 바닥 시료채취
자재구분	텍스(Y)/콘크리트/플로어	석고/콘크리트/장판	텍스(Y)	플로어
ACM	해당사항 없음	해당사항 없음	해당사항 없음	해당사항 없음
분석결과	-	-	-	-

3-4. 관련사진 (육안조사)

* 천장재/벽면재/바닥재

번호	25	26	27	28
사진				
위치	1층 기계실 천장 시료채취	2층 복도	2층 복도	2층 복도
자재구분	뽐칠재	석고/콘크리트/타일	석고/콘크리트/타일	석고/콘크리트/타일
ACM	해당사항 없음	해당사항 없음	해당사항 없음	해당사항 없음
분석결과	-	-	-	-

번호	29	30	31	32
사진				
위치	2층 탈의실(남)	2층 탈의실(남)	2층 탈의실(남)천장 자재확인	2층 탈의실 내 화장실(남)
자재구분	석고/콘크리트/장판	석고/콘크리트/장판	석고	SMC/타일/타일
ACM	해당사항 없음	해당사항 없음	해당사항 없음	해당사항 없음
분석결과	-	-	-	-

3-5. 관련사진 (육안조사)

* 천장재/벽면재/바닥재

번호	33	34	35	36
사진				
위치	2층 사우나(남)	2층 탈의실(여)	2층 탈의실(여)	2층 사우나(여)
자재구분	SMC/타일/타일	석고/콘크리트/장판	석고/콘크리트/장판	SMC/타일/타일
ACM	해당사항 없음	해당사항 없음	해당사항 없음	해당사항 없음
분석결과	-	-	-	-

번호	37	38	39	40
사진				
위치	2층 사우나(여)	2층 매점	2층 세탁실	2~3층 샤워실 내 중앙계단실
자재구분	SMC/타일/타일	석고/콘크리트/타일	SMC/타일/타일	SMC/콘크리트/타일
ACM	해당사항 없음	해당사항 없음	해당사항 없음	해당사항 없음
분석결과	-	-	-	-

3-6. 관련사진 (육안조사)

* 천장재/벽면재/바닥재

번호	41	42	43	44
사진				
위치	3층 복도	3층 복도	3층 수영장	3층 수영장
자재구분	석고/콘크리트+유리/대리석	석고/콘크리트+유리/대리석	철골+SMC/타일/타일	철골+SMC/타일/타일
ACM	해당사항 없음	해당사항 없음	해당사항 없음	해당사항 없음
분석결과	-	-	-	-

번호	45	46	47	48
사진				
위치	3층 건강증진팀	3층 회의실	1층~옥상층 계단실	옥상층 계단실 바닥 시료채취
자재구분	석고/콘크리트/타일	석고/콘크리트/타일	콘크리트/콘크리트/디럭스타일	디럭스타일
ACM	해당사항 없음	해당사항 없음	해당사항 없음	해당사항 없음
분석결과	-	-	-	-

3-7. 관련사진 (육안조사)

* 천장재/벽면재/바닥재

번호	49	50		
사진				
위치	옥상	옥상		
자재구분	벽면:콘크리트, 바닥:콘크리트	벽면:콘크리트, 바닥:콘크리트		
ACM	해당사항 없음	해당사항 없음		
분석결과	-	-		
번호				
사진				
위치				
자재구분				
ACM				
분석결과				

IV. 결과 및 권고제안

1. 결과

1) 건강증진센터 석면조사와 관련 하여 해당 자재에 대한 석면조사를 실시하였으며, 그 중 PACM(석면함유의심자재)으로 예측되는 천장재(텍스(Y)), 바닥재(플로어/디렉스타일), 분무재(뿜칠재)에서 시료 일부를 채취하였다.

2) 채취된 천장재(텍스(Y)), 바닥재(플로어/디렉스타일), 분무재(뿜칠재)에서는 석면이 검출되지 않았다.

2. 권고제안

※ 석면의 유해성

석면에 노출되면 피부질환, 호흡기 질환은 물론 10 ~ 30년의 잠복기를 거쳐 폐암, 중피종, 석면폐 등 모두 치명적인 질병을 유발하는 것으로 알려져 있으며 특히 폐암은 석면에 직접적으로 노출된 사람들 중에서 상당히 많이 발견되고 있다.

※ 석면과 관련된 질환

질병	내용
폐암	석면분진이 폐에 들어가 폐장의 세포에 작용하여 세포가 이상 증식하는 악성 종양
악성 중피종	흉막, 복막, 심막 등의 체강장막강을 덮고 있는 중피표면 조직에 발생하는 종양
석면폐	석면분진 흡입시 폐조직이 만성 섬유증식을 일으키는 진폐증의 일종
기타질병	흉막판(pleural plaques), 흉막비후(pleural thickening), 흉막삼출(pleural effusion) 등

i . 석 면 지 도

붙임.

1. 부산광역시 해운대구 반송동 683-48(건강증진센터)

III 석면지도.1

(반송동 683-48)

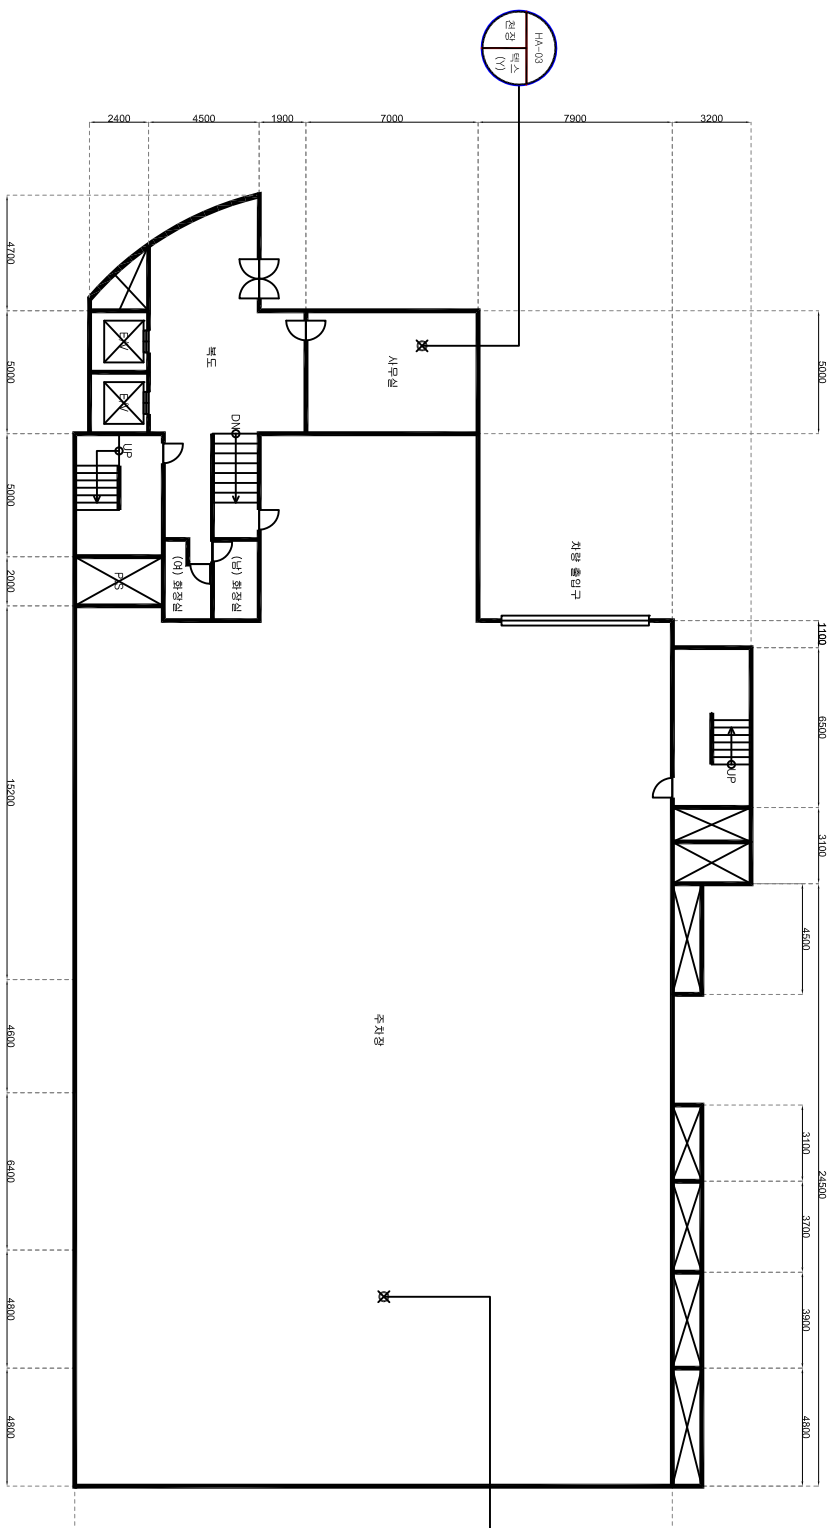
(지하층)

III 범례

석면 함유 시료	시료번호 건축자재 위치 (함유량)
-------------	-----------------------------

비석면 시료	시료번호 시료 위치 건축 자재
-----------	------------------------------

지붕재	지붕재
벽체재	천장재
내화피복재	간막이
배관재	보온재
기타	비석면



III 단위 [mm]

시료번호	시료채취 위치	건축자재	동일물질 구역 위치	면적(㎡)	석면종류	석면 함유량(%)	위해성 평가점수	위해성 등급	산출근거
									* 해당사항 없음 *
									(석면자재 없음)

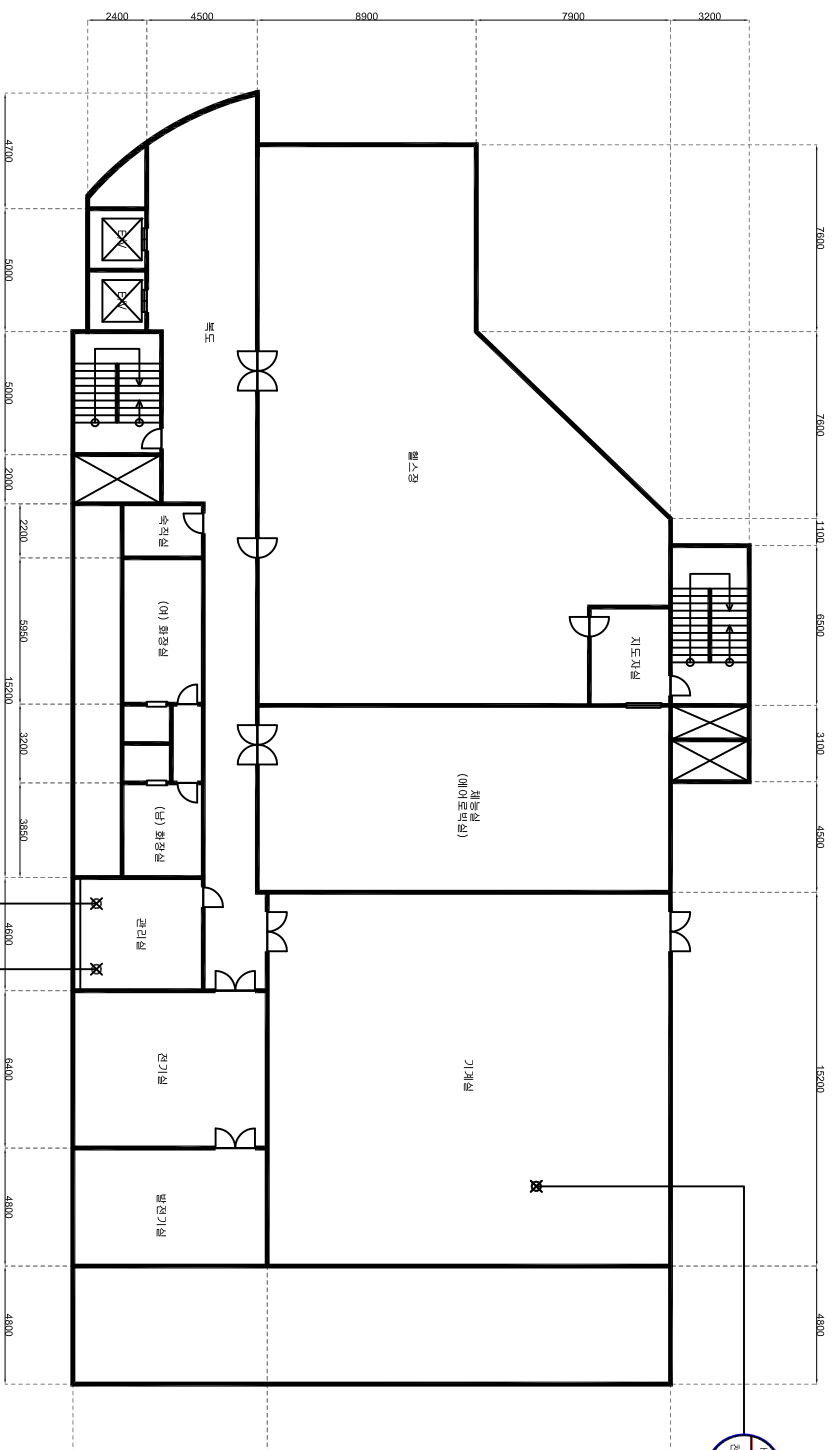
* 세부사항은 BACK DATA를 참조하십시오.

건축물명	반송 건강증진센터
조사위치	지하층
도면번호	DAON2013-0614-1
조사일자	2013.06.14
조사자	손준기
조사기관	노동부지정 석면조사기관 다온환경연구소(주) DAON ENVIRONMENT RESEARCH INSTITUTE

III 석면 지도.2

(반송동 683-48)

(1층)



III 단위 [mm]

시료번호	시료채취 위치	건축자재	동일물질 구역 위치	면적 (㎡)	석면종류	석면 함유량 (%)	위해성 평가점수	위해성 등급	산출근거
									* 해당 사항 없음 *
									* 해당 사항 없음 *
									* 해당 사항 없음 *
									* 해당 사항 없음 *

* 세부사항은 BACK DATA를 참조바랍니다.

III 범례 III

석면 함유 시료	시료번호 건축자재 석면종류 (함유량)
비석면 시료	시료번호 건축자재
지붕재	지붕재
벽체재	벽체재
내화피복재	칸막이
배관재	보온재
기타	비석면

건축물명	반송 건강증진센터
조사위치	1층
도면번호	DAON2013-0614-2
조사일자	2013.06.14
조사자	손준기
조사기관	노동부지정 석면조사기관 다온환경연구소(주) DAON ENVIRONMENT RESEARCH INSTITUTE

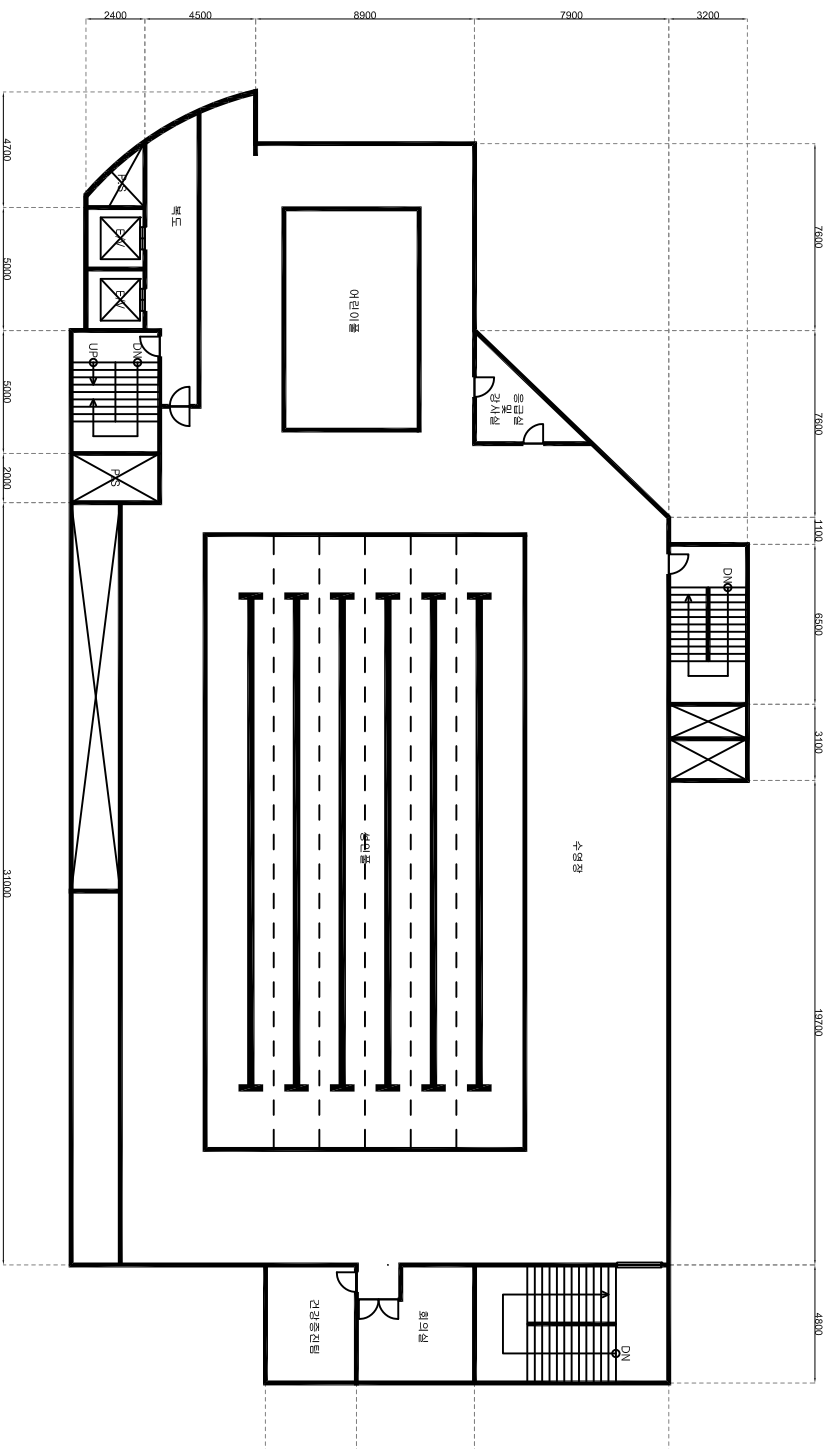
III 석면지도.4

(반송동 683-48)

(3층)

III 범례 III

석면 함유 시료	시료번호 시료 건축 위치	시료번호 시료 건축 위치
비석면 시료	시료번호 시료 건축 위치	시료번호 시료 건축 위치



III 단위 [mm]

시료번호	시료채취 위치	건축자재	동일물질 구역 위치	면적 (㎡)	석면종류	석면 함유량 (%)	위해성 평가점수	위해성 등급	산출근거
									* 해당 사항 없음 *
									* 해당 사항 없음 *
									* 해당 사항 없음 *
									* 해당 사항 없음 *
									* 해당 사항 없음 *

* 세부사항은 BACK DATA를 참조하십시오.

건축물명	반송 건강증진센터
조사위치	3층
도면번호	DAON2013-0614-4
조사일자	2013.06.14
조사자	손준기
조사기관	노동부지정 석면조사기관 다온환경연구소(주) DAON ENVIRONMENT RESEARCH INSTITUTE

III 석면지도.5

(반송동 683-48)

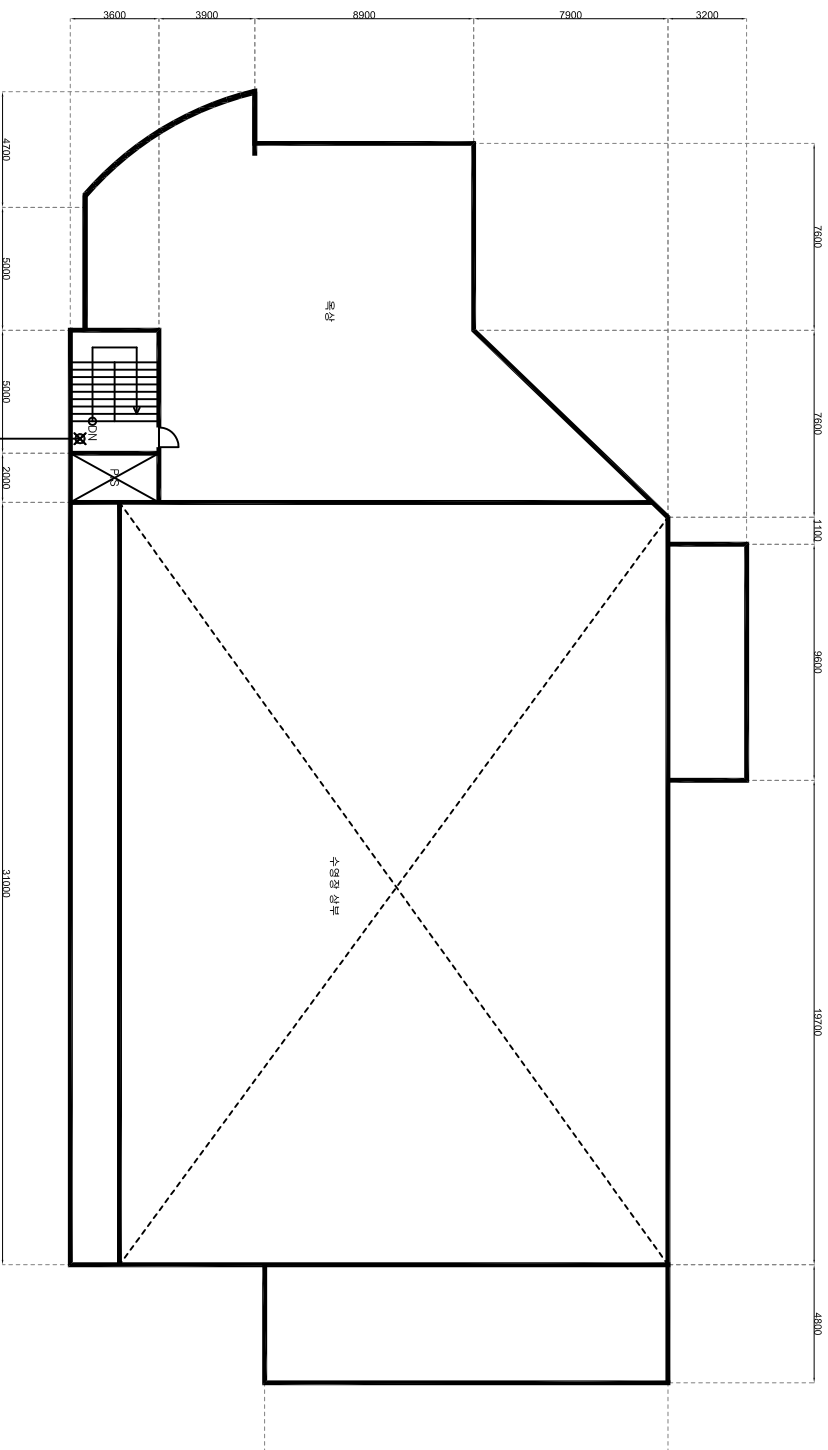
(옥상층)

III 범례 III

석면 함유 시료	시료번호 시료 건축자재 위치 (함유량)
-------------	-----------------------------

비석면 시료	시료번호 시료 건축 위치 지체
-----------	------------------------

지붕재	지붕재
벽체재	천장재
내화피복재	칸막이
배관재	보온재
기타	비석면



III 단위 [mm]

시료번호	시료채취 위치	건축자재	동일물질 구역 위치	면적(㎡)	석면종류	석면 함유량(%)	위해성 평가점수	위해성 등급	산출근거
									* 해당사항 없음 *
									(석면자재 없음)

* 세부사항은 BACK DATA를 참조바랍니다.

건축물명	반송 건강증진센터
조사위치	옥상층
도면번호	DAON2013-0614-5
조사일자	2013.06.14
조사자	손준기
조사기관	노동부지정 석면조사기관 다온환경연구소(주) DAON ENVIRONMENT RESEARCH INSTITUTE

ii . Back data

붙임.

1. 부산광역시 해운대구 반송동 683-48(건강증진센터)

고형시료 석면 분석 결과서

Polarized Light Microscopy(PLM)Performed by NIOSH Method 9002, issue 2

1. 공 사 명 : 건강증진센터 석면실태 및 석면지도 작성
2. 소 재 지 : 부산시 해운대구 반송동 683-48번지
3. 조 사 일 : 2013. 06. 14
4. 분 석 일 : 2013. 06. 14

(1/2)

* Analyst : 최 희 준



시료번호	채취장소	외관	섬유상 물질	비섬유상 물질	석면종류	석면 함유량(%)	비 고
HA01	옥상층 계단실 바닥	디럭스 타일	기타섬유	석영 및 비섬유	불검출	-	
HA02	1층 관리팀 천장	텍스(Y)	셀룰로오즈 및 기타섬유	방해석 및 석고	불검출	-	
HA03	지하1층 총무팀 천장	텍스(Y)	셀룰로오즈 및 기타섬유	방해석 및 석고	불검출	-	
HA04	1층 관리팀 바닥	플로어	-	비섬유	불검출	-	
HA05	1층 기계실 천장	뽁칠재	셀룰로오즈 및 기타섬유	비섬유	불검출	-	
HA06	1층 기계실 천장	뽁칠재	셀룰로오즈 및 기타섬유	비섬유	불검출	-	
HA07	1층 기계실 천장	뽁칠재	셀룰로오즈 및 기타섬유	비섬유	불검출	-	
HA08	1층 기계실 천장	뽁칠재	셀룰로오즈 및 기타섬유	비섬유	불검출	-	
HA09	1층 기계실 천장	뽁칠재	셀룰로오즈 및 기타섬유	비섬유	불검출	-	
HA10	1층 기계실 천장	뽁칠재	셀룰로오즈 및 기타섬유	비섬유	불검출	-	
HA11	1층 기계실 천장	뽁칠재	셀룰로오즈 및 기타섬유	비섬유	불검출	-	
HA12	지하1층 주차장 천장	뽁칠재	셀룰로오즈 및 기타섬유	비섬유	불검출	-	

* 편광현미경(PLM)은 석면이 함유되어 있는 시료 중 아주 적은량의 석면을 발견하지 못 할 수 있으며 1%미만으로 보고된 시료의 경우 투과전자현미경(TEM)을 권장하고 있습니다.

다 온 환 경 연 구 소 (주)



고형시료 석면 분석 결과서

Polarized Light Microscopy(PLM)Performed by NIOSH Method 9002, issue 2

1. 공 사 명 : 건강증진센터 석면실태 및 석면지도 작성
 2. 소 재 지 : 부산시 해운대구 반송동 683-48번지
 3. 조 사 일 : 2013. 06. 14
 4. 분 석 일 : 2013. 06. 14

(2/2)

* Analyst : 최 희 준



시료번호	채취장소	외관	섬유상 물질	비섬유상 물질	석면종류	석면 함유량(%)	비 고
HA13	지하1층 주차장 천장	뽁칠재	셀룰로오즈 및 기타섬유	비섬유	불검출	-	
HA14	지하1층 주차장 천장	뽁칠재	셀룰로오즈 및 기타섬유	비섬유	불검출	-	
HA15	지하1층 주차장 천장	뽁칠재	셀룰로오즈 및 기타섬유	비섬유	불검출	-	
HA16	지하1층 주차장 천장	뽁칠재	셀룰로오즈 및 기타섬유	비섬유	불검출	-	
HA17	지하1층 주차장 천장	뽁칠재	셀룰로오즈 및 기타섬유	비섬유	불검출	-	
HA18	지하1층 주차장 천장	뽁칠재	셀룰로오즈 및 기타섬유	비섬유	불검출	-	

* 편광현미경(PLM)은 석면이 함유되어 있는 시료 중 아주 적은량의 석면을 발견하지 못 할 수 있으며 1%미만으로 보고된 시료의 경우 투과전자현미경(TEM)을 권장하고 있습니다.

다 온 환 경 연 구 소 (주)

