
해운대문화회관 해운홀 조명회로도

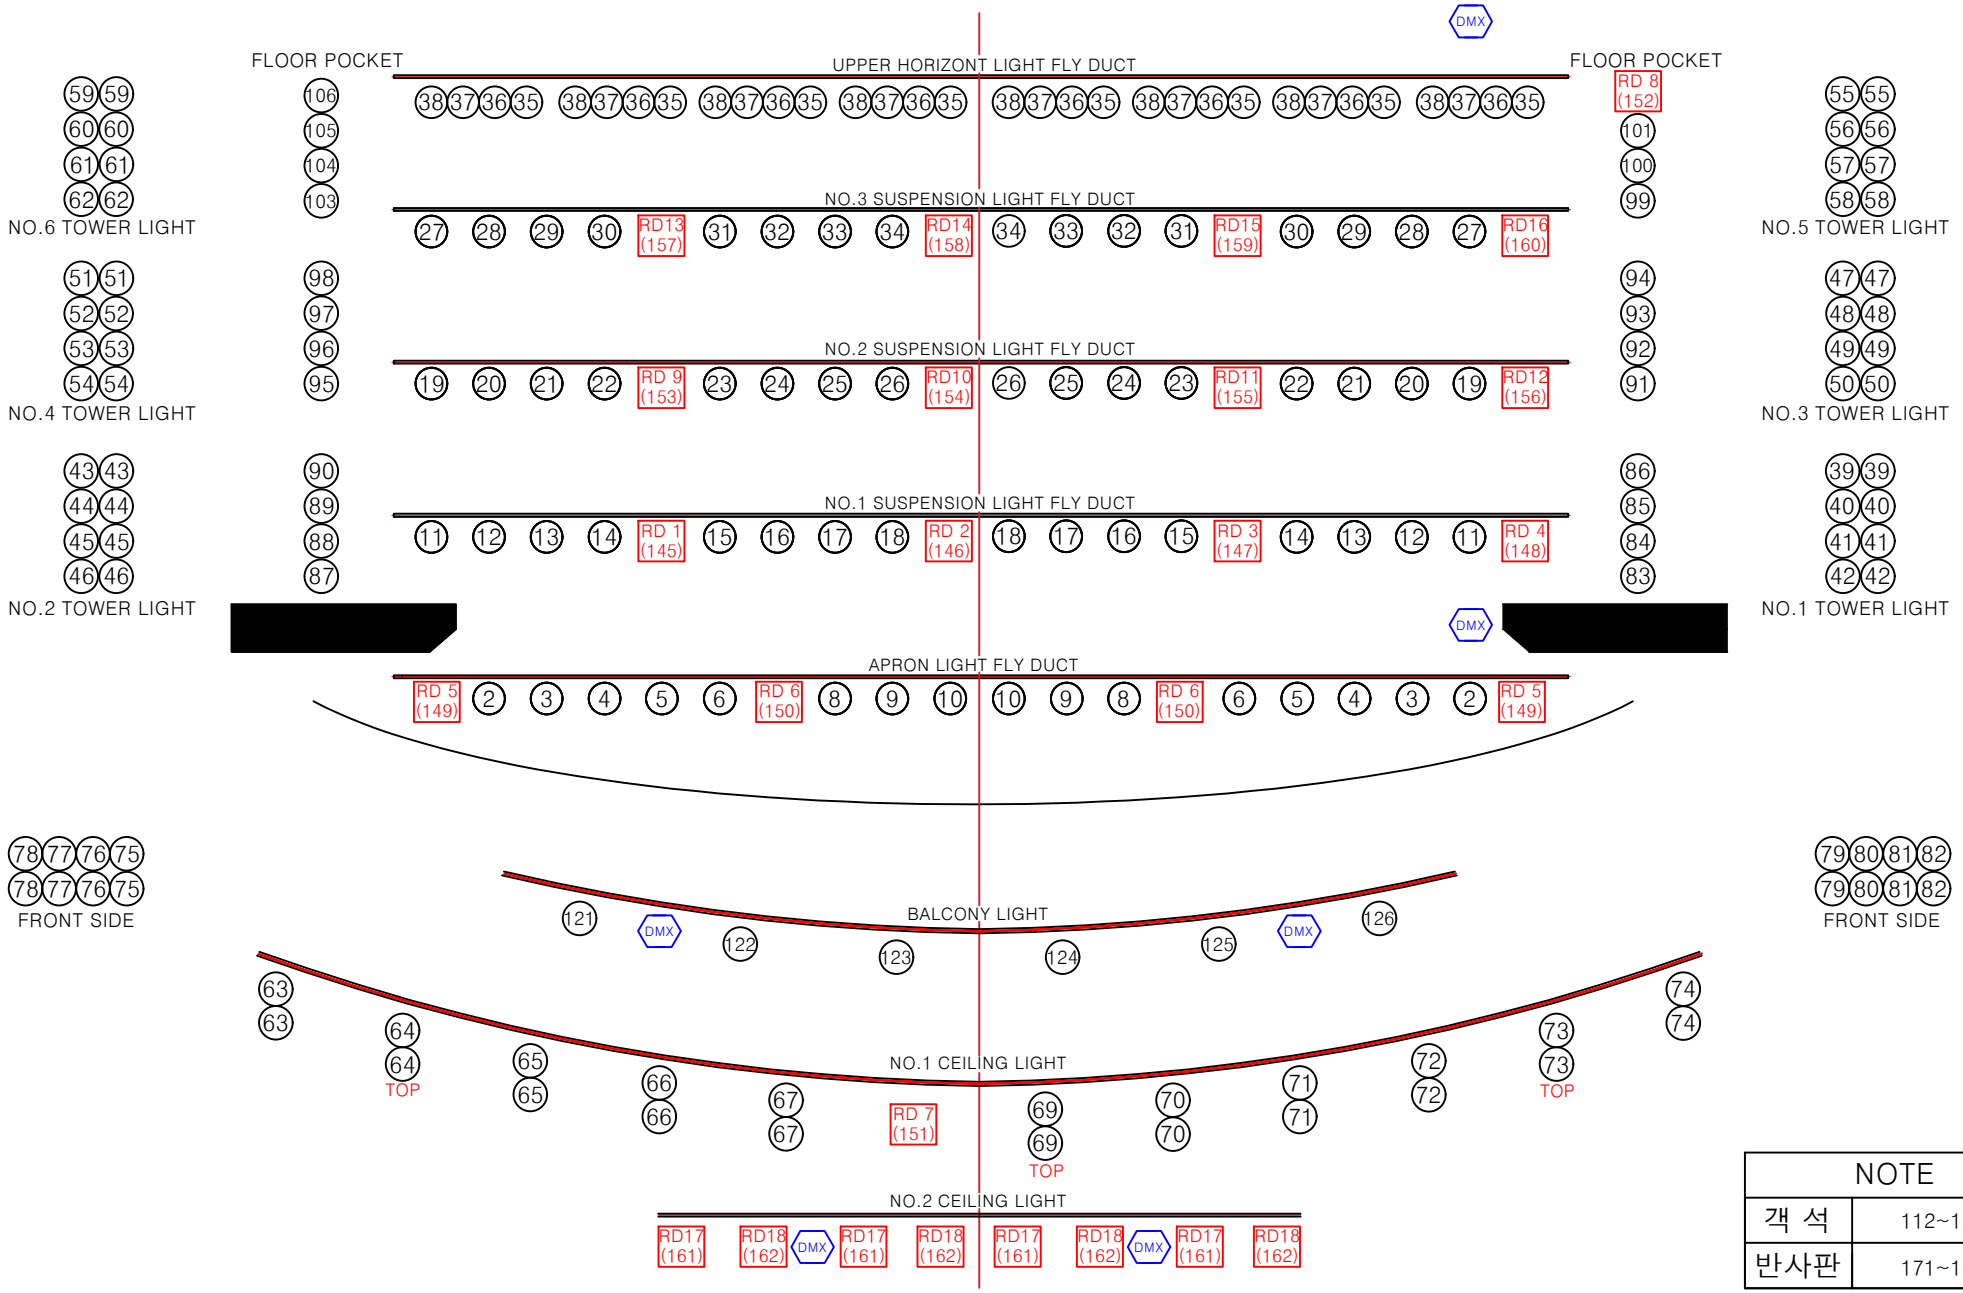

NOTE	
객 석	112~120
반사판	171~190